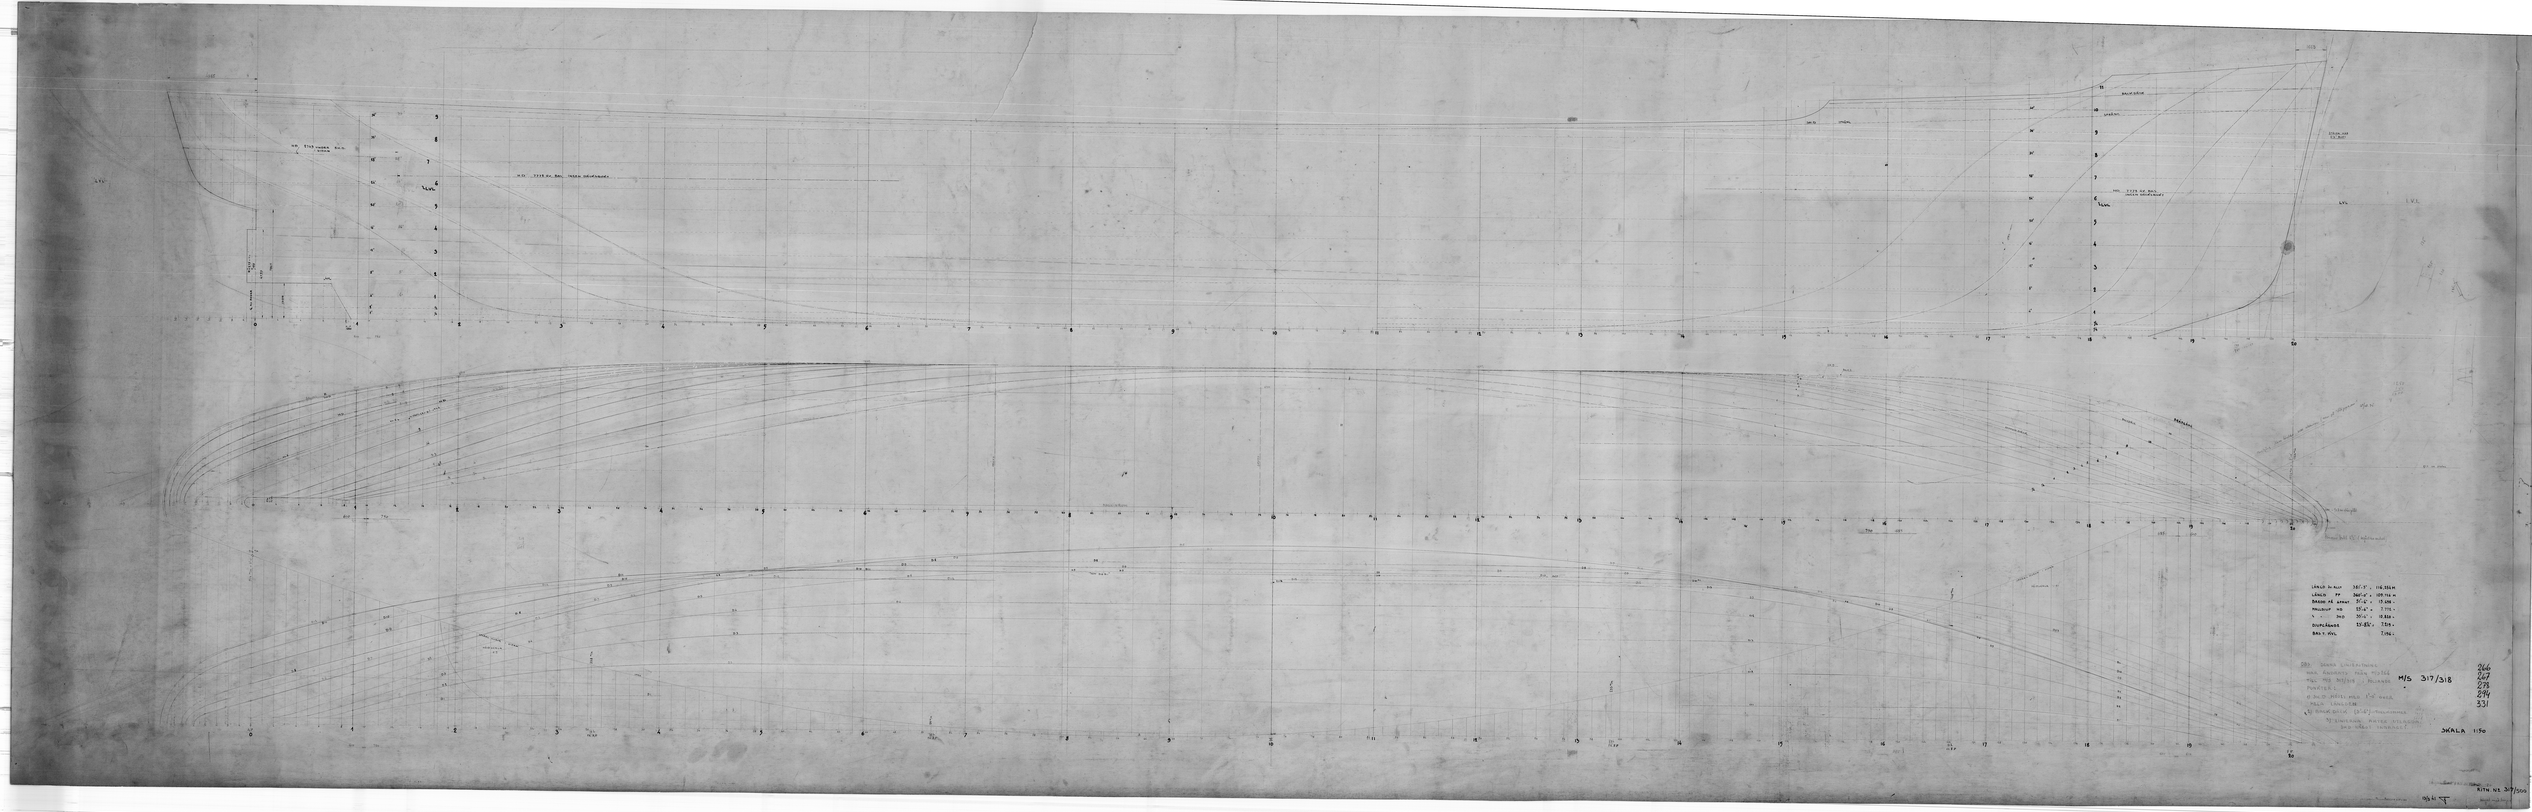

LÄNGD ÖV. KLIV 360'-0" = 116.266 M
LÄNGD PP 360'-0" = 109.716 M
BREDD PÅ LÄNGT 55'-6" = 15.240 "
MALLBLIP ND 55'-6" = 7.118 "
" " DND 55'-6" = 18.828 "
DUPLÄNDE 55'-8½" = 7.019 "
BALK VÄVL 7.196 "
SBD: SKANA LINIENTHEIN
HAR ÄNDRATS FRÅN M/S 266
TILL M/S 317/318 : FOLJANDE
PUNKTER:
1) DAD 0 SKALL MED 1'-0" OVER
MED LÄNGDEN
2) BALK DÄCK (3'-6") UTOMBORDS
3) LINIENTAN MATER UTLOGGAD
DAD VÄRDT TANKAGE!
M/S 317/318
266
267
273
274
331
SKALA 1:50
RITN. NR 317/500