

"Isbrytaren III"

400 HKrs Bogserångare för Göteborgs Hamnskydd


Ark. N. 2032

Skala: 1:32

Notula bestad i maj 1917
Wahlqvist

0 1 2 3 4 5 Met.

0 1 2 3 4 5 6 7 8 9 10 Engl. fot.

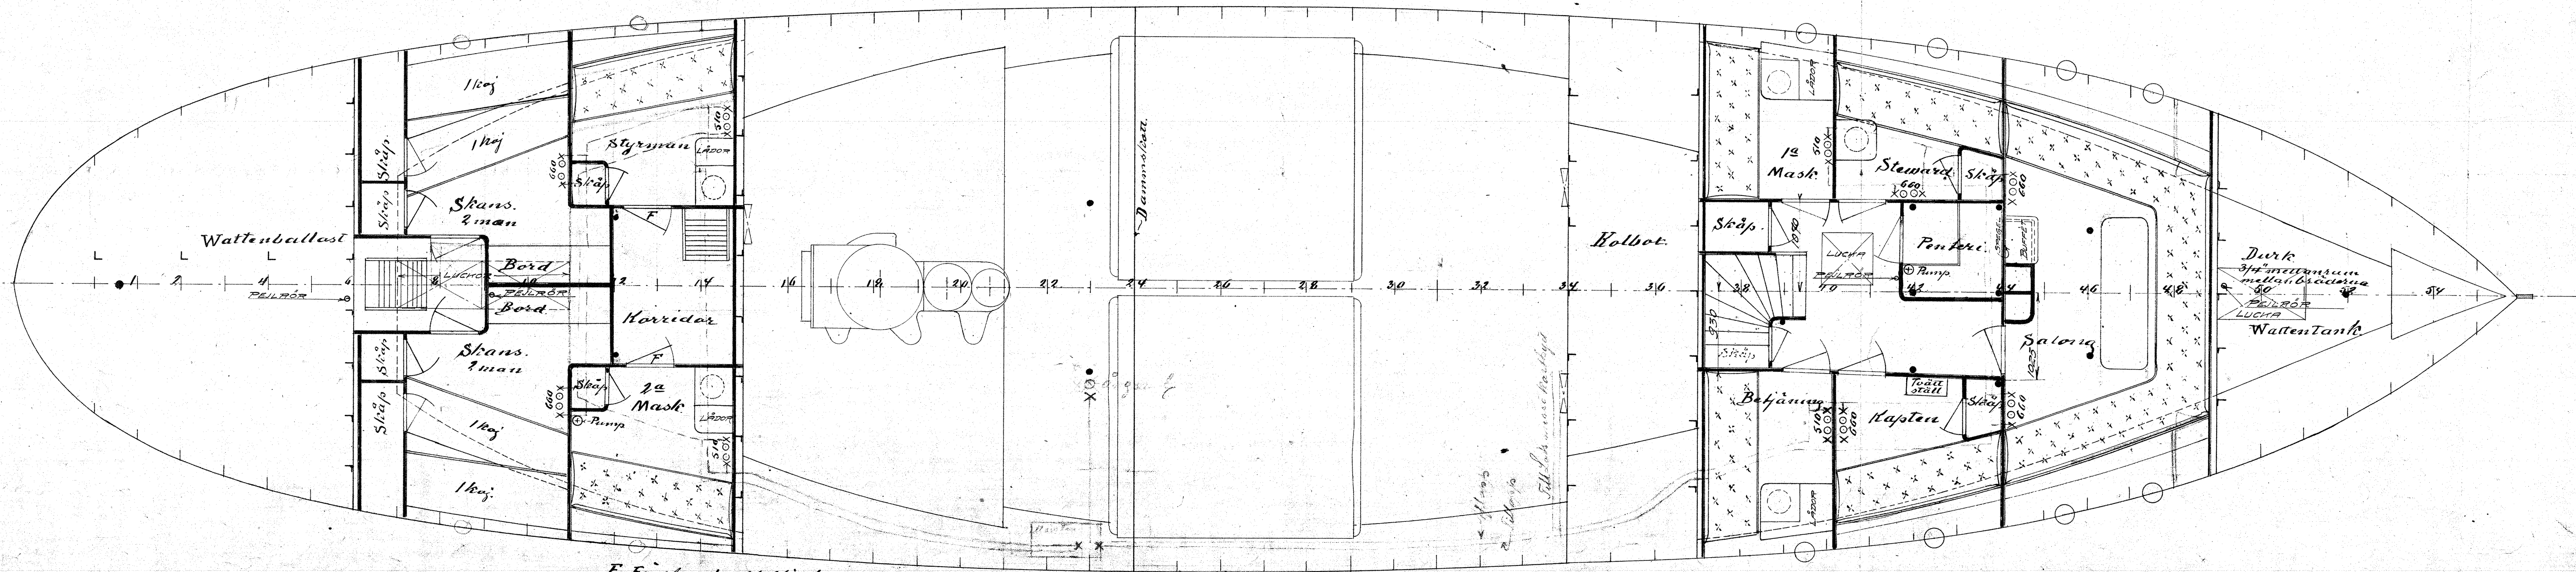

Lid. 173 B.

F. Fönster af dunkelt färgat
glas i rum för gångjärn
i dämpnings och fyllning.

F1182